


Erdgeschoss

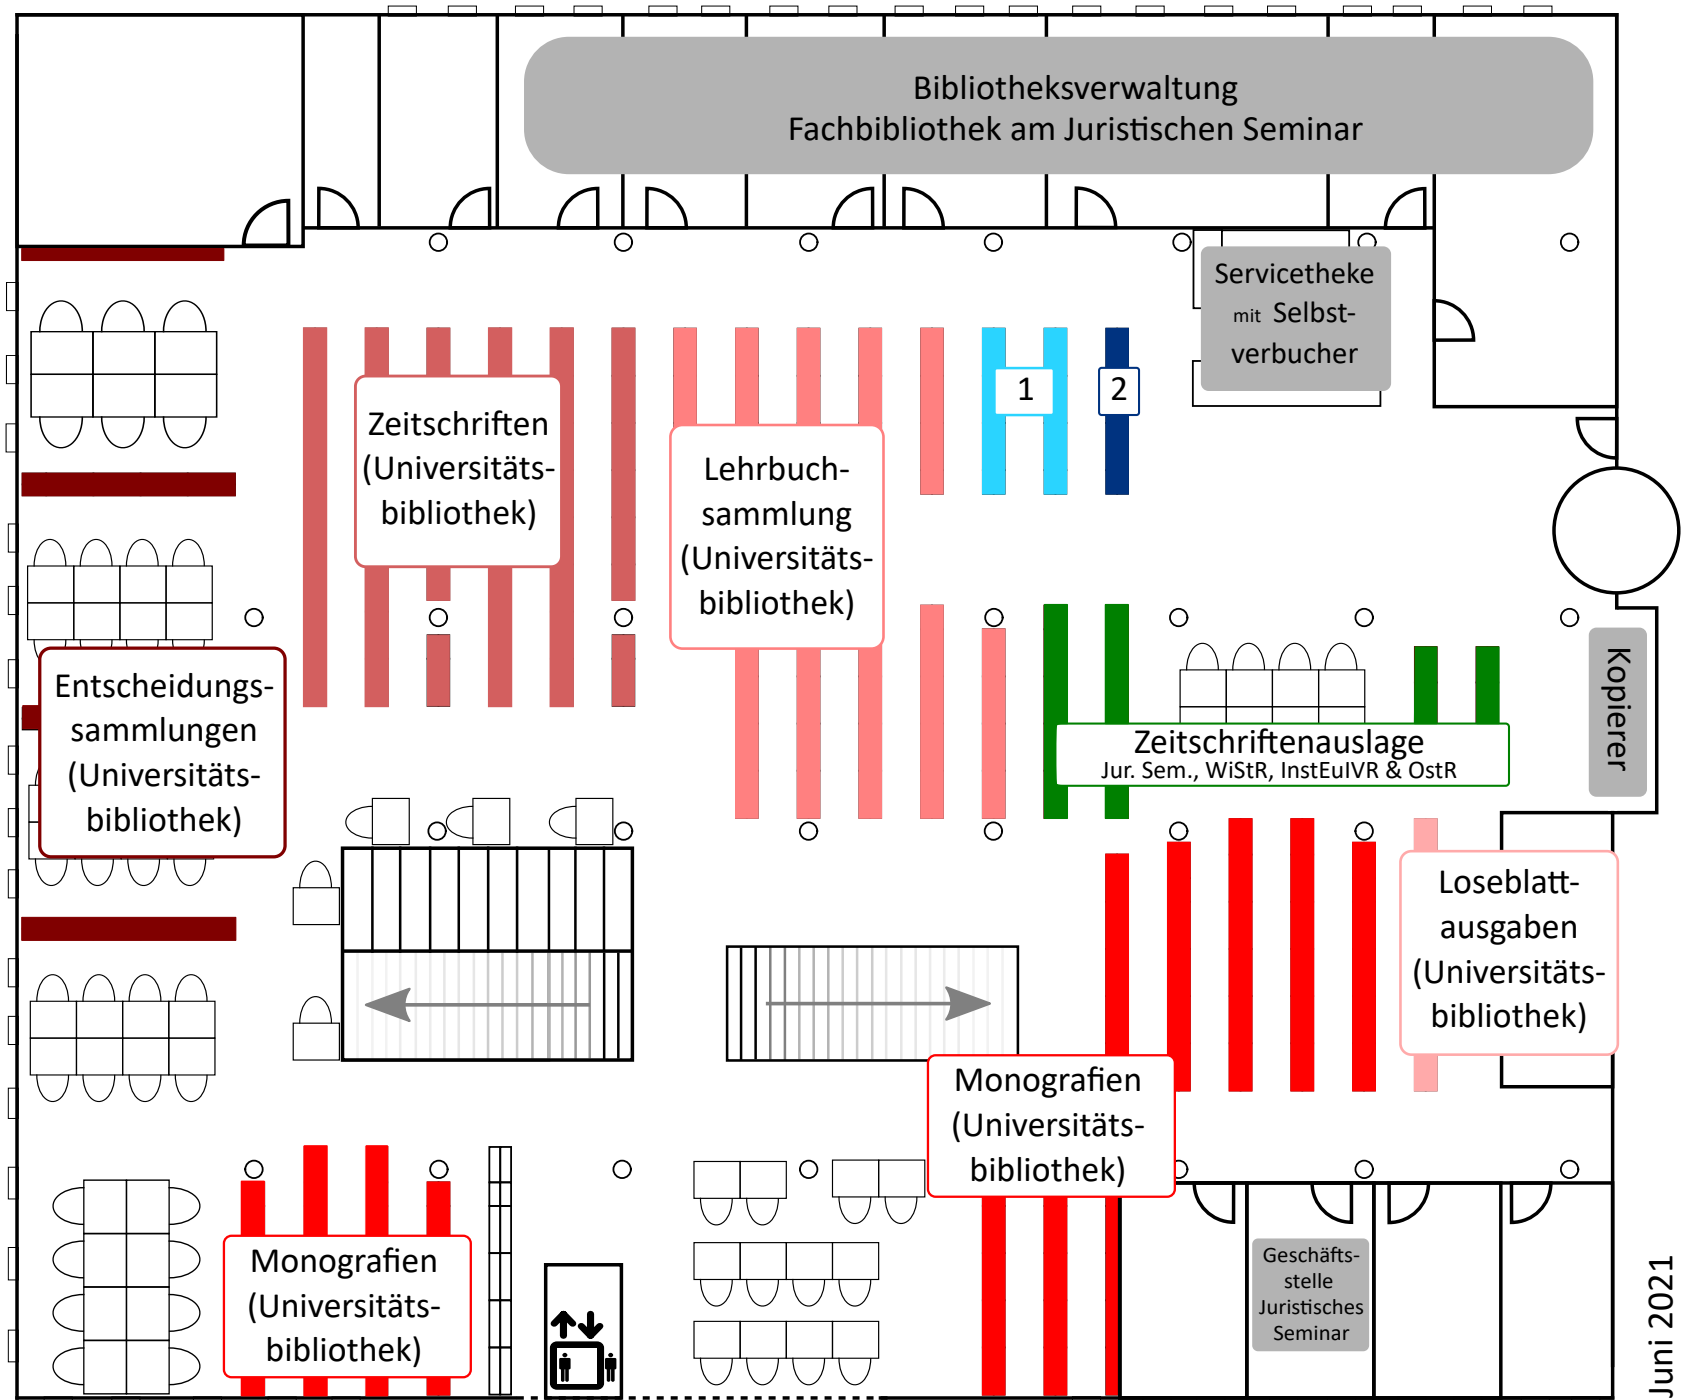

1 - Loseblattausgaben der Fachbibliothek am Juristischen Seminar

2 - Selbstabholungsregal